



RZUT PIĘTRA - LOKAL A

POW. UŻYTKOWA = 65,39 m²

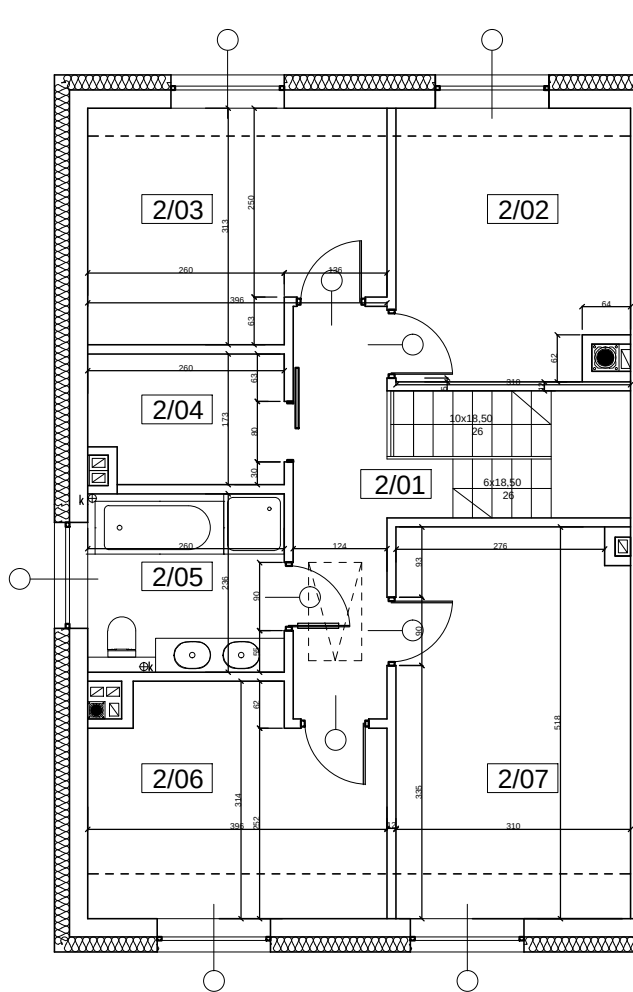

SKALA 1:100

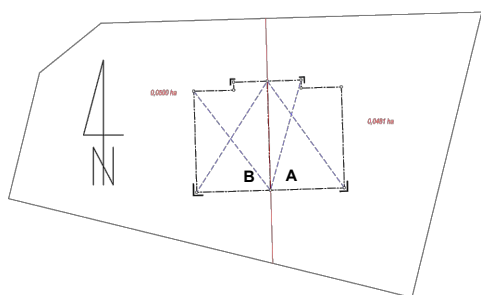

nr	pomieszczenie	posadzka	pow. użytkowa	pow. podłogi
2/01	Hol	terakota	7,37 m ²	7,37 m ²
2/02	Pokój	terakota	10,56 m ²	10,56 m ²
2/03	Pokój	terakota	11,26 m ²	11,26 m ²
2/04	Garderoba	terakota	4,13 m ²	4,13 m ²
2/05	Łazienka	terakota	5,94 m ²	5,94 m ²
2/06	Pokój	terakota	10,94 m ²	10,94 m ²
2/07	Pokój	terakota	15,19 m ²	15,19 m ²

Powierzchnia użytkowa: 65,39 m²

Powierzchnia podłogi: 65,39 m²

C I S I E

U L . G Ł Ó W N A 8 0

G M I N A H A L I N Ó W

