RZUT PARTERU - LOKAL A

POW. UŻYTKOWA = 65,41 m²

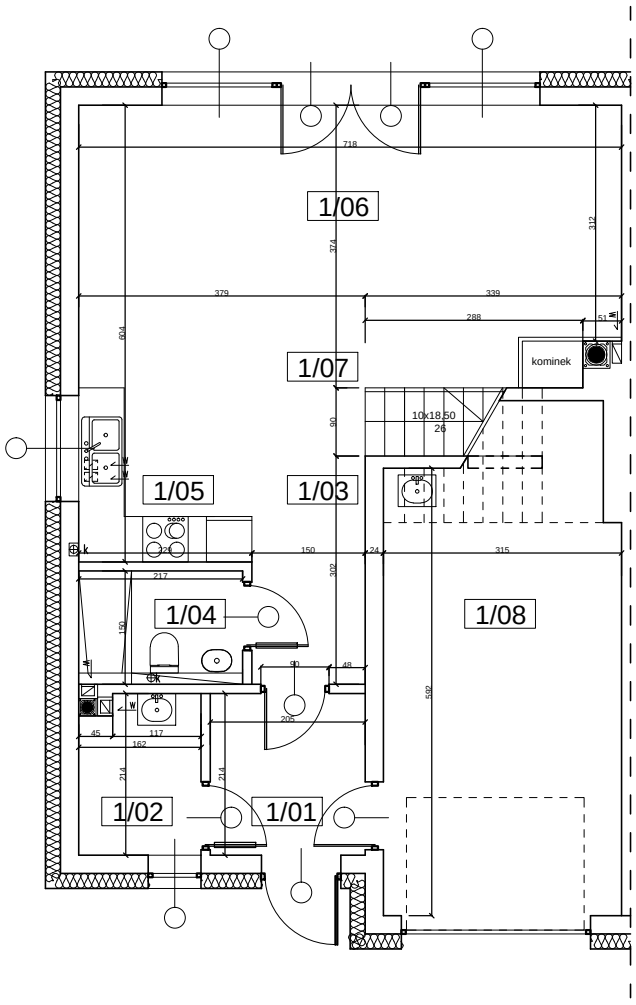

SKALA 1:100

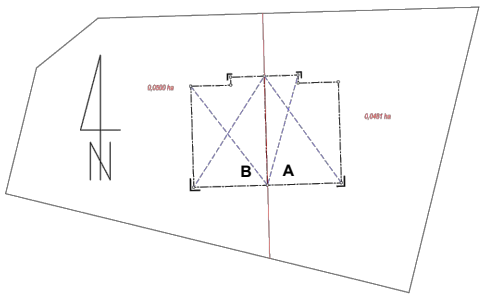

nr	pomieszczenie	posadzka	pow. użytkowa	pow. podłogi
1/01	Wiatrołap	terakota	4,22 m²	4,22 m²
1/02	Pom. gosp.	terakota	3,19 m²	3,19 m²
1/03	Hol	terakota	5,73 m²	5,73 m²
1/04	Łazienka	terakota	3,11 m²	3,11 m²
1/05	Kuchnia	terakota	6,32 m²	6,32 m²
1/06	Salon	terakota	25,10 m²	25,10 m²
1/07	Schody	st. drewniane	0,00 m²	5,02 m²
1/08	Garaż	posadzka	17,74 m²	20,50 m²

Powierzchnia użytkowa: 65,41 m²
Powierzchnia podłogi: 73,19 m²

C I S I E U L . G Ł Ó W N A 8 0 G M I N A H A L I N Ó W

MELDOM